


PROGNOZA ODDZIAŁYWANIA NA ŚRODOWISKO  
DO PROJEKTU MIEJSCOWEGO PLANU ZAGOSPODAROWANIA PRZESTRZENNEGO  
W CZĘŚCI OBRĘBU GEODEZYJNEGO 1 - MIASTO PASYM, GMINA PASYM

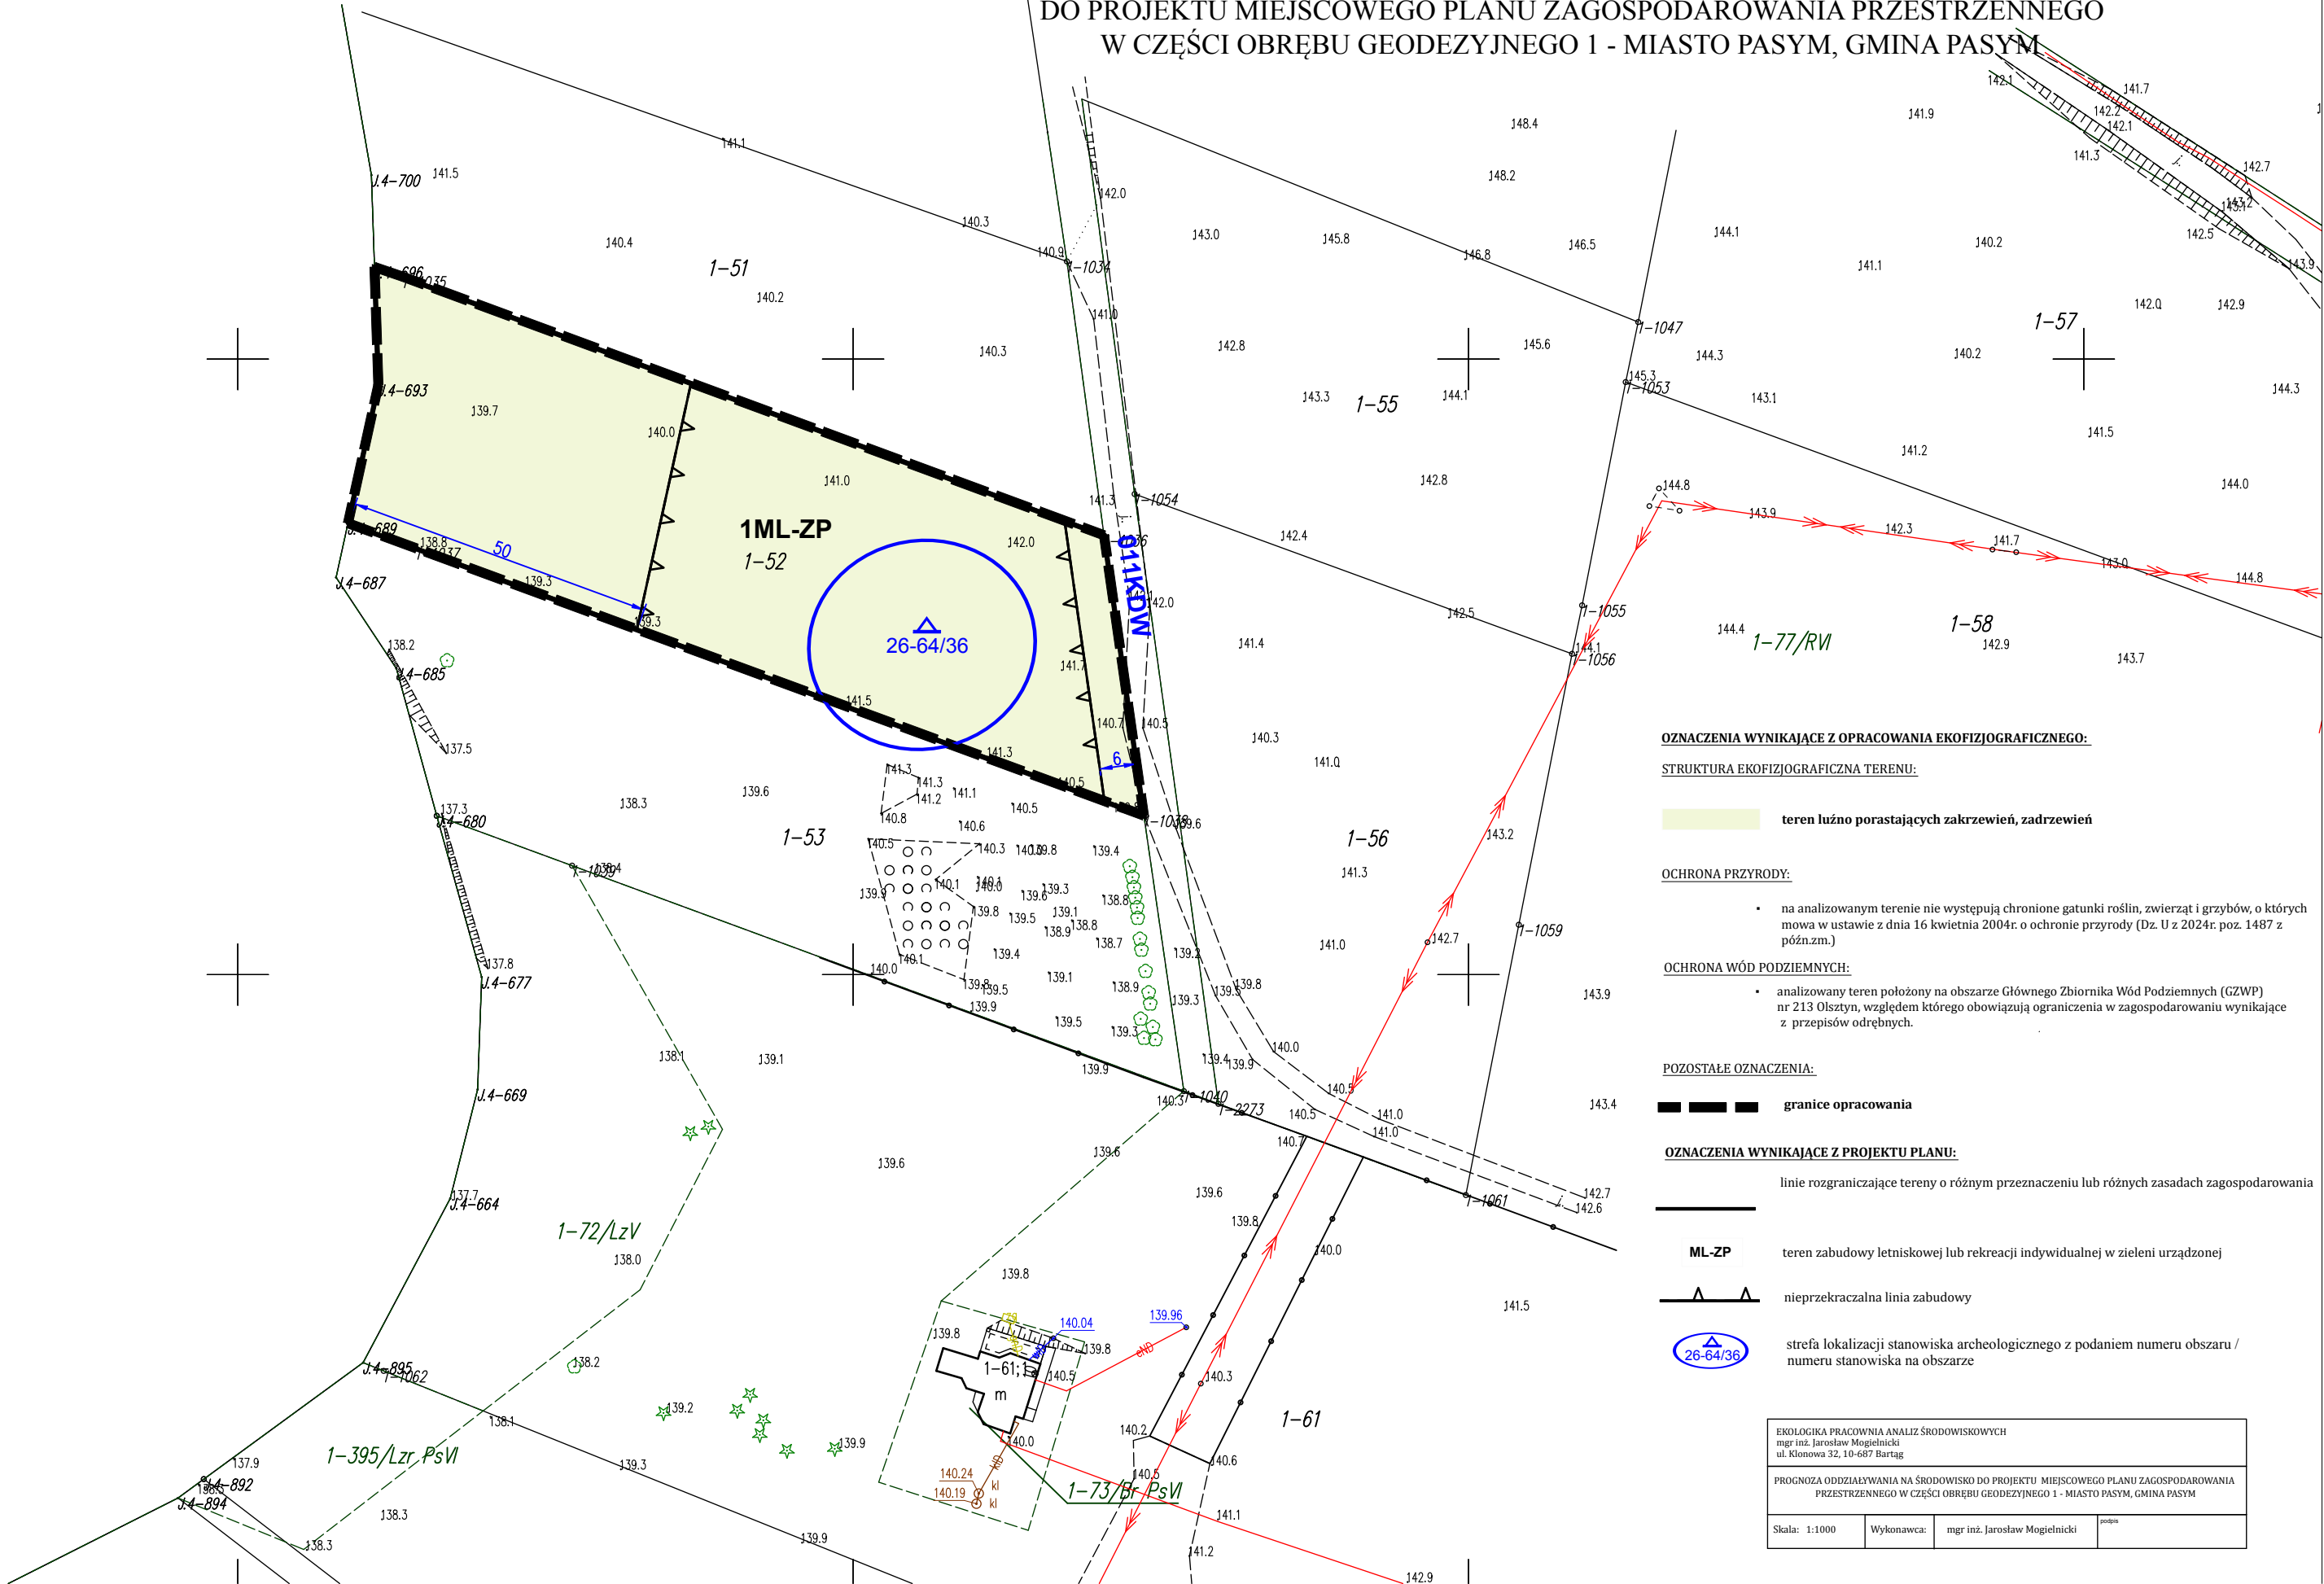

OZNACZENIA WYNIKAJĄCE Z OPRACOWANIA EKOFIZJOGRAFICZNEGO:

STRUKTURA EKOFIZJOGRAFICZNA TERENU:

teren luźno porastających zakrzewień, zadrzewień

OCHRONA PRZYRODY:

- na analizowanym terenie nie występują chronione gatunki roślin, zwierząt i grzybów, o których mowa w ustawie z dnia 16 kwietnia 2004r. o ochronie przyrody (Dz. U z 2024r. poz. 1487 z późn.zm.)

OCHRONA WÓD PODZIEMNYCH:

- analizowany teren położony na obszarze Głównego Zbiornika Wód Podziemnych (GZWP) nr 213 Olsztyn, względem którego obowiązują ograniczenia w zagospodarowaniu wynikające z przepisów odrębnych.

POZOSTAŁE OZNACZENIA:

granicę opracowania

OZNACZENIA WYNIKAJĄCE Z PROJEKTU PLANU:

linie rozgraniczające tereny o różnym przeznaczeniu lub różnych zasadach zagospodarowania

ML-ZP teren zabudowy letniskowej lub rekreacji indywidualnej w zieleni urządzonej

nieprzekraczalna linia zabudowy

strefa lokalizacji stanowiska archeologicznego z podaniem numeru obszaru / numeru stanowiska na obszarze

EKOLOGIKA PRACOWNIA ANALIZ ŚRODOWISKOWYCH mgr inż. Jarosław Mogielnicki ul. Klonowa 32, 10-687 Bartąg		
PROGNOZA ODDZIAŁYWANIA NA ŚRODOWISKO DO PROJEKTU MIEJSCOWEGO PLANU ZAGOSPODAROWANIA PRZESTRZENNEGO W CZĘŚCI OBRĘBU GEODEZYJNEGO 1 - MIASTO PASYM, GMINA PASYM		
Skala: 1:1000	Wykonawca: mgr inż. Jarosław Mogielnicki	podpis