


MIEJSCOWY PLAN ZAGOSPODAROWANIA PRZESTRZENNEGO
DLA DZIAŁEK O NR EW. 125, 126, 127 I 128 W CZĘŚCI OBRĘBU GEODEZYJNEGO 1- MIASTO PASYM, GMINA PASYM

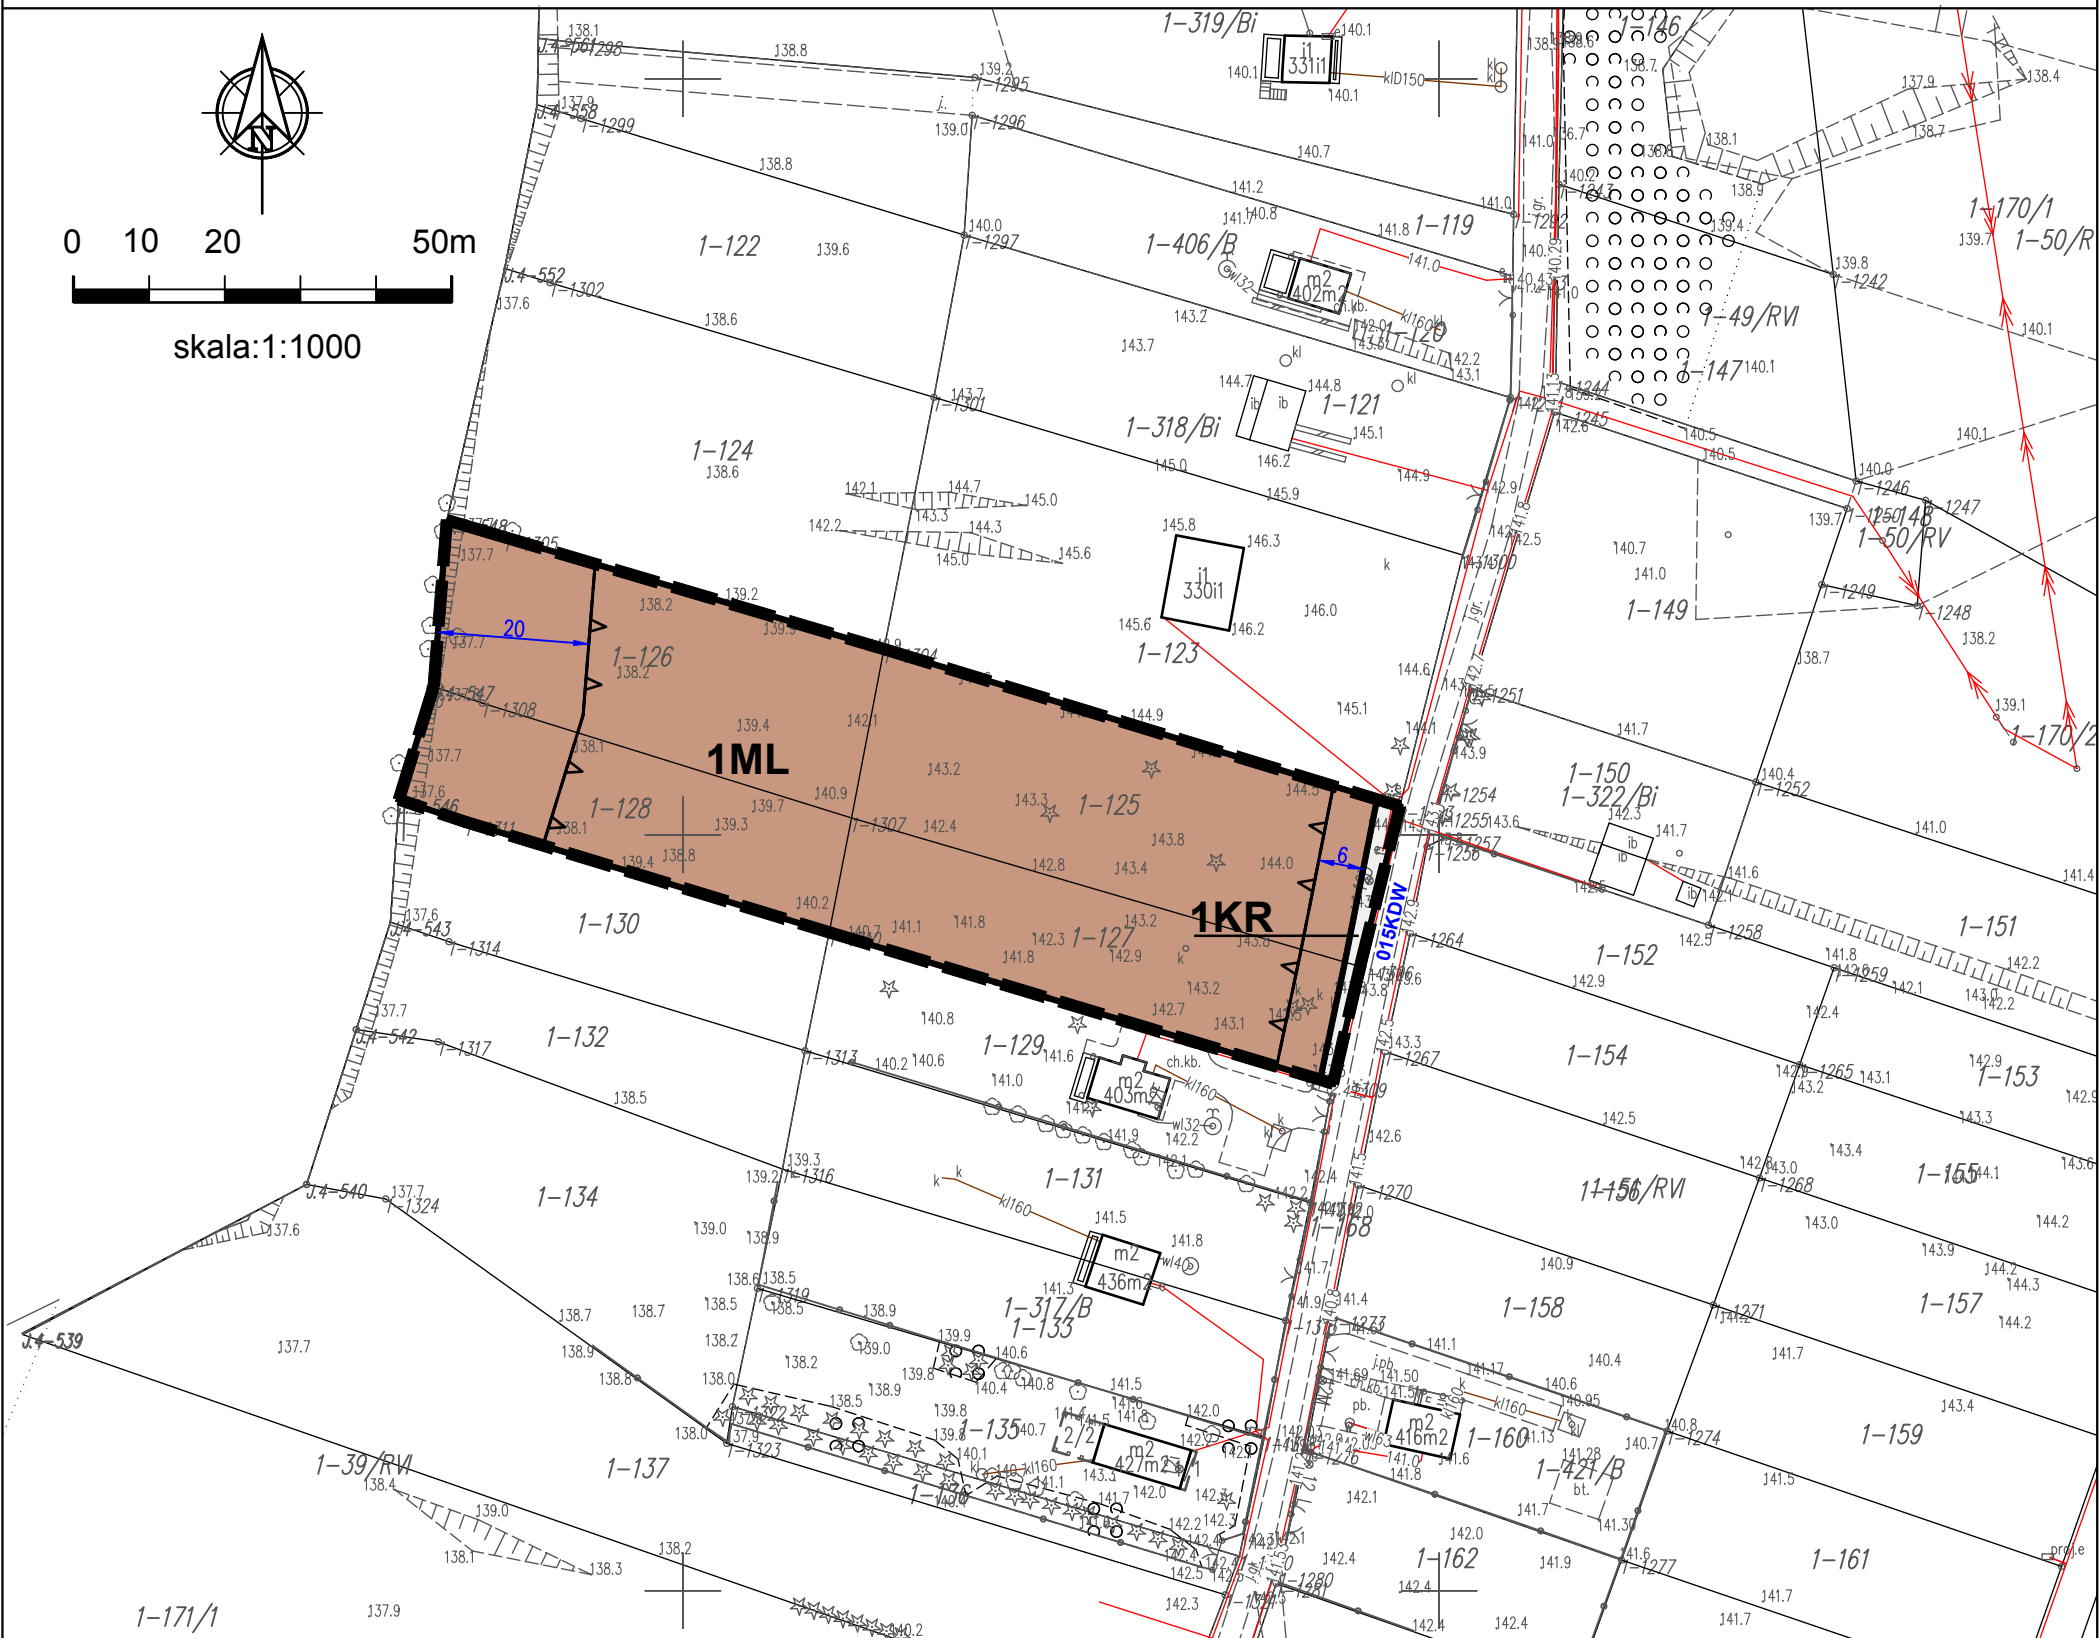


Układ współrzędnych EPSG 2000 - strefa 7

Mapa pochodząca z państwowego zasobu
geodezyjnego Starosty Szczycieńskiego
z dnia 24.06.2025 r.

Publikacja:
Dziennik Urzędowy Województwa
Warmińsko - Mazurskiego
z dniar., poz.

ZAŁĄCZNIK NR 1
DO UCHWAŁY NR
RADY MIEJSKIEJ W PASYMIU..... R.

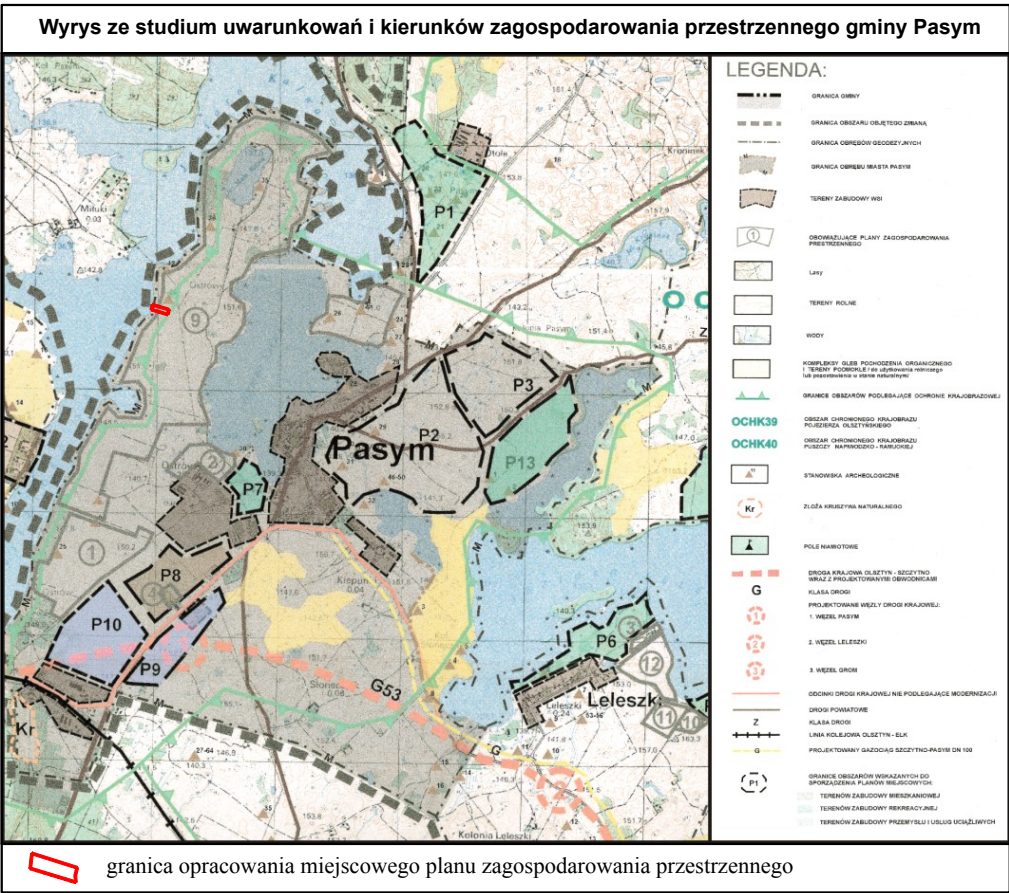

LEGENDA:	
OZNACZENIA OGÓLNE	
	granica obszaru objętego planem miejscowym
	linie rozgraniczające tereny o różnym przeznaczeniu lub różnych zasadach zagospodarowania
ZASADY PROWADZENIA POLITYKI PRZESTRZENNEJ	
	nieprzekraczalna linia zabudowy
	wymiarowanie w metrach
PRZEZNACZENIE TERENÓW	
	teren zabudowy letniskowej lub rekreacji indywidualnej
	teren komunikacji drogowej wewnętrznej
USTALENIA LUB INFORMACJE WYNIKAJĄCE Z PRZEPISÓW ODRĘBNYCH	
teren objęty granicą opracowania planu znajduje się w zasięgu Głównego Zbiornika Wód Podziemnych (GZWP) nr 213 "Olsztyn"	
ELEMENTY INFORMACYJNE	
015KDW	oznaczenie drogi zgodnie z obowiązującą zmianą miejscowego planu zagospodarowania przestrzennego półwyspu Ostrów, w obrębie geodezyjnym Pasy (Uchwała Nr VIII/62/2015 Rady Miejskiej w Pasymiu z dnia 21.08.2015 r.)