

**UCHWAŁA NR XX/186/2025  
RADY MIEJSKIEJ W PASYMIU**

z dnia 19 grudnia 2025 r.

**w sprawie: miejscowego planu zagospodarowania przestrzennego dla działek o nr ew. 125, 126, 127 i 128  
w części obrębu geodezyjnego 1-Miasto Pasym, gmina Pasym.**

Na podstawie art. 20 ust. 1 ustawy z dnia 27 marca 2003 r. o planowaniu i zagospodarowaniu przestrzennym (t.j: Dz. U. z 2024 r., poz. 1130 ze zm.) oraz art. 18 ust. 2 pkt 5 i art. 40 ust. 1 ustawy z dnia 8 marca 1990 roku o samorządzie gminnym (t. j. Dz. U. z 2025 r. poz. 1153 ze zm.) i uchwały Nr XIV/115/2025 Rady Miejskiej w Pasymiu z dnia 20 maja 2025 r. w sprawie: przystąpienia do sporządzenia miejscowego planu zagospodarowania przestrzennego dla działek o nr ew. 125, 126, 127 i 128 w części obrębu geodezyjnego 1-Pasym, gmina Pasym, Rada Miejska w Pasymiu stwierdza, że plan nie narusza ustaleń Studium uwarunkowań i kierunków zagospodarowania przestrzennego gminy Pasym oraz uchwala, co następuje:

**Rozdział 1.  
Przepisy ogólne**

**§ 1.**

1. Uchwala się miejscowy plan zagospodarowania przestrzennego dla działek o nr ew. 125, 126, 127 i 128 w części obrębu geodezyjnego 1-Miasto Pasym, gmina Pasym, zwany dalej planem.

2. Plan obejmuje tereny o łącznej powierzchni ok. 0,49 ha, w granicach wskazanych w części graficznej.

3. Plan składa się z następujących elementów podlegających uchwaleniu i opublikowaniu:

- 1) ustaleń stanowiących część tekstową niniejszej uchwały;
- 2) części graficznej stanowiącej załącznik nr 1 do uchwały w skali 1:1000;
- 3) rozstrzygnięcia o sposobie realizacji określonych w planie inwestycji z zakresu infrastruktury technicznej oraz zasady finansowania inwestycji, należących do zadań własnych gminy oraz ich finansowania zgodnie z przepisami o finansach publicznych, stanowiącego załącznik nr 2 do uchwały;
- 4) dane przestrzenne, o których mowa w art. 67a ust. 3 ustawy z dnia 27 marca 2023 roku o planowaniu i zagospodarowaniu przestrzennym, stanowią załącznik nr 3 do uchwały.

**§ 2.**

1. Ustala się następującą treść części graficznej planu jako obowiązującą:

- 1) granica obszaru objętego planem miejscowym;
- 2) linie rozgraniczające tereny o różnym przeznaczeniu lub różnych zasadach zagospodarowania;
- 3) nieprzekraczalna linia zabudowy;
- 4) wymiarowanie w metrach;
- 5) przeznaczenie terenów;
- 6) ustalenia lub informacje wynikające z przepisów odrębnych: teren objęty granicą opracowania planu znajduje się w zasięgu Głównego Zbiornika Wód Podziemnych (GZWP) nr 213 „Olsztyn”.

2. Elementy części graficznej planu niewymienione w ust. 1 stanowią oznaczenia informacyjne.

**§ 3.**

Ustala się następującą interpretację użytych pojęć w niniejszej uchwale.

1. Linia rozgraniczająca tereny o różnym przeznaczeniu lub różnych zasadach zagospodarowania – należy przez to rozumieć linię obowiązującą, która nie może ulec przesunięciu w wyniku realizacji planu i która rozdziela tereny o różnym przeznaczeniu lub różnych zasadach zagospodarowania.

2. Nieprzekraczalna linia zabudowy – należy przez to rozumieć linię wyznaczającą maksymalne zbliżenie ściany budynku do drogi lub zbiornika wodnego.

3. Adaptacja budynku lub obiektu budowlanego – należy przez to rozumieć przystosowanie istniejącego budynku lub obiektu budowlanego do aktualnych potrzeb użytkownika poprzez: remont, przebudowę lub zmianę sposobu użytkowania budynku lub obiektu budowlanego, pod warunkiem, że zasady kształtowania zabudowy i zagospodarowania działki są zgodne z ustaleniami określonymi dla poszczególnych terenów elementarnych zawartych w niniejszej uchwale lub zachowują stan istniejący pod względem gabarytów obiektu.

4. Główna połać dachowa - należy przez to rozumieć połać dachu nad główną bryłą budynku. Głównej połąci dachowej nie stanowią zadaszenia wejść, schodów zewnętrznych, wykuszy, ganków oraz zadaszenie tarasów.

#### § 4.

Ustalenia dotyczące przeznaczenia terenów na obszarze objętym planem.

1. Ustala się następujące przeznaczenia terenów oznaczonych w części graficznej planu według symboli literowych:

- 1) teren zabudowy letniskowej lub rekreacji indywidualnej, oznaczony w części graficznej planu symbolem ML;
- 2) teren komunikacji drogowej wewnętrznej, oznaczony w części graficznej planu symbolem KR.

#### § 5.

Ustalenia dotyczące zasad modernizacji, rozbudowy i budowy systemów komunikacji i infrastruktury technicznej.

1. Ustala się zasady w zakresie systemów komunikacji:

- 1) Teren należy powiązać z układem dróg publicznych, to jest z drogą publiczną Nr 193010N znajdującą się poza granicą obszaru objętego planem miejscowym poprzez drogi wewnętrzne.
- 2) Kształtowanie ciągów komunikacyjnych w tym teren komunikacji drogowej wewnętrznej należy realizować w sposób umożliwiający korzystanie z przestrzeni osobom niepełnosprawnym z uwzględnieniem uniwersalnego projektowania.

2. Ustala się zasady w zakresie infrastruktury technicznej:

- 1) Ustala się zasadę prowadzenia sieci infrastruktury technicznej jako podziemnych w liniach rozgraniczających dróg, zgodnie z przepisami odrębnymi oraz na terenach przeznaczonych pod zabudowę bez prawa ograniczania funkcji podstawowej terenu oraz w maksymalnym zbliżeniu równolegle lub w sposób zbliżony do równoległego w odniesieniu do granic geodezyjnych działek lub linii rozgraniczających tereny elementarne, w tym pomiędzy nieprzekraczalną linią zabudowy a linią rozgraniczającą wyznaczoną od strony drogi.
- 2) Powiązanie układu sieci infrastruktury technicznej na obszarze planu z układem zewnętrznym należy realizować poprzez sieci infrastruktury technicznej, które posiadają dalszy swój przebieg poza granicą opracowania planu.
- 3) W zakresie zaopatrzenia w wodę ustala się:
  - a) ustala się zaopatrzenie w wodę z sieci wodociągowej lub z ujęć indywidualnych, zgodnie z przepisami odrębnymi;
  - b) zaopatrzenie w wodę z sieci wodociągowej o średnicy nie mniejszej niż Ø 63 mm dla wodociągów rozdzielczych i nie mniejszej niż Ø 32 mm dla przyłączy.
- 4) W zakresie odprowadzania ścieków ustala się:
  - a) ustala się odprowadzenie ścieków do sieci kanalizacji sanitarnej oraz zgodnie z przepisami odrębnymi;

- b) odprowadzanie ścieków komunalnych do oczyszczalni ścieków poprzez sieć projektowanej kanalizacji sanitarnej, o przekroju nie mniejszym niż  $\varnothing$  120 mm dla kolektorów grawitacyjnych oraz nie mniejszym niż  $\varnothing$  63 mm dla przewodów tłocznych.
- 5) W zakresie odprowadzania wód opadowych i roztopowych ustala się:
- a) odprowadzanie wód opadowych i roztopowych z dachów na teren własnej działki bez szkody dla gruntów sąsiednich;
  - b) wody opadowe i roztopowe z terenów szczelnych oraz pozostałe wody opadowe należy odprowadzać zgodnie z przepisami odrębnymi.
- 6) W zakresie zaopatrzenia w energię elektryczną ustala się:
- a) zaopatrzenie w energię elektryczną z projektowanych sieci elektroenergetycznych niskiego napięcia;
  - b) sieci energetyczne z przyłączami w granicach planu należy wykonać jako kablowe podziemne.
- 7) W zakresie telekomunikacji ustala się:
- a) obsługę w zakresie telekomunikacji w oparciu o projektowaną sieć telekomunikacyjną;
  - b) nakaz realizacji sieci telekomunikacyjnych zgodnie z przepisami odrębnymi.
- 8) W zakresie zaopatrzenia w gaz ustala się:
- a) zaopatrzenie w gaz należy realizować z indywidualnych źródeł zbiornikowych lub z sieci gazowej zgodnie z przepisami odrębnymi;
  - b) dopuszcza się zaopatrzenie w gaz w oparciu o projektowaną sieć gazu przewodowego o minimalnej średnicy  $\varnothing$ 40 mm oraz projektowane przyłącze gazowe o minimalnej średnicy  $\varnothing$ 20 mm;
  - c) dopuszcza się realizację gazowych sieci dystrybucyjnych w granicach planu w sposób niezmieniający przeznaczenia terenu i nie powodujący kolizji z tymże przeznaczeniem.
- 9) Zaopatrzenie w ciepło należy realizować z indywidualnych źródeł przy wykorzystaniu urządzeń, z których emisja nie przekracza norm przewidzianych przepisami odrębnymi. Dopuszcza się wykorzystanie odnawialnych źródeł energii, o których mowa w § 5 ust. 2 pkt. 10.
- 10) Dla zabudowy w granicach planu dopuszcza się realizację mikroinstalacji odnawialnych źródeł energii w rozumieniu przepisów odrębnych w postaci m.in.: pomp ciepła, kolektorów słonecznych, paneli fotowoltaicznych. Ustala się zakaz lokalizacji urządzeń wytwarzających energię z odnawialnych źródeł energii wykorzystujących energię wiatru.
- 11) Wszelkie inwestycje realizowane na terenach zdrenowanych powinny być realizowane w sposób niezakłócający funkcjonowania urządzeń melioracyjnych. Dopuszcza się przebudowę systemu melioracyjnego w taki sposób, aby nowa sieć drenarska przejęła funkcje starej sieci zachowując spływ wód.

## § 6.

Ustalenia dotyczące zasad ochrony i kształtowania ładu przestrzennego.

1. W granicach objętych planem zasady ochrony ładu przestrzennego określone są ustaleniami dotyczącymi:

- 1) przeznaczenia terenów oraz nieprzekraczalnych linii zabudowy, usytuowania kalenic budynków, formy kształtowania dachów i ich kolorystyki oraz wysokości zabudowy;
- 2) kolorystyki elewacji w budynkach;
- 3) ochrony oraz zachowania powierzchni biologicznie czynnej.

## § 7.

Ustalenia dotyczące zasad ochrony środowiska, przyrody i krajobrazu.

1. Ustala się zasady w zakresie ochrony środowiska, ochrony przyrody i krajobrazu:

- 1) ustala się zasady wynikające z położenia terenu planu w granicach Głównego Zbiornika Wód Podziemnych GZWP nr 213 - „Olsztyn”, zgodnie z przepisami odrębnymi;
- 2) ustala się zakaz lokalizacji przedsięwzięć kwalifikujących się do przedsięwzięć mogących zawsze znacząco oddziaływać na środowisko zgodnie z przepisami rozporządzenia w sprawie przedsięwzięć mogących znacząco oddziaływać na środowisko;
- 3) ustala się poziom hałasu w środowisku terenów faktycznie zagospodarowanych na terenach oznaczonych symbolem ML zgodnie z przepisami odrębnymi jak dla terenów przeznaczonych na cele rekreacyjno – wypoczynkowe;
- 4) sposób zagospodarowania terenu nie może zmieniać kierunków odpływu wód gruntowych i powierzchniowych na terenach sąsiednich;
- 5) ustala się zakaz lokalizacji obiektów i urządzeń powodujących zanieczyszczanie wód, gruntu i powietrza ponad dopuszczalne normy;
- 6) odpady komunalne należy zagospodarować zgodnie z przepisami odrębnymi.

## § 8.

Ustalenia dotyczące zasad kształtowania krajobrazu. Ustala się w zakresie kształtowania krajobrazu nakaz realizacji nowej zabudowy zgodnie ze wskaźnikami kształtowania zabudowy określonymi w ustaleniach szczegółowych.

## § 9.

Ustalenia dotyczące granic i sposobów zagospodarowania terenów lub obiektów podlegających ochronie, na podstawie odrębnych przepisów, terenów górniczych, a także obszarów szczególnego zagrożenia powodzią, obszarów osuwania się mas ziemnych, krajobrazów priorytetowych określonych w audycie krajobrazowym oraz w planach zagospodarowania przestrzennego województwa.

1. Ustala się granice i sposoby zagospodarowania terenów lub obiektów podlegających ochronie na podstawie przepisów odrębnych:

- 1) na terenie objętym opracowaniem planu nie występują obszary szczególnego zagrożenia powodzią;
- 2) na terenie objętym opracowaniem planu nie występują tereny górnicze;
- 3) na terenie objętym opracowaniem planu nie występują obszary osuwania się mas ziemnych;
- 4) na terenie objętym opracowaniem planu nie wyznaczono krajobrazów priorytetowych określonych w audycie krajobrazowym.

## § 10.

Ustalenia dotyczące szczególnych warunków zagospodarowania terenów oraz ograniczenia w ich użytkowaniu, w tym zakaz zabudowy.

1. Ustala się szczególne warunki zagospodarowania terenów oraz ograniczenia w ich użytkowaniu zgodnie z przepisami odrębnymi:

- 1) obowiązują ograniczenia w zagospodarowaniu terenów położonych w bezpośrednim sąsiedztwie podziemnej i naziemnej infrastruktury technicznej, związanych z zapewnieniem bezpieczeństwa i dostępu do sieci, zgodnie z przepisami odrębnymi;
- 2) ustala się zakaz lokalizacji przed nieprzekraczalnymi liniami zabudowy budynków i budowli naziemnych z wyjątkiem infrastruktury technicznej.

## § 11.

Ustalenia dotyczące sposobów i terminów tymczasowego zagospodarowania, urządzania i użytkowania terenów.

1. W przypadku gdy w przepisach szczegółowych niniejszej uchwały nie wskazuje się możliwości lokalizacji tymczasowych obiektów budowlanych wprowadza się zakaz ich realizacji.

2. W granicach planu nie wyznacza się tymczasowego użytkowania terenów.
3. Teren objęty planem do czasu jego zagospodarowania zgodnego z przeznaczeniem, należy użytkować w sposób dotychczasowy.

## **§ 12.**

Ustalenia dotyczące minimalnych powierzchni nowo wydzielonych działek budowlanych.

1. Podział działek może następować w oparciu o następujące parametry działek:

- 1) minimalna powierzchnia nowo wydzielonej działki budowlanej na terenach oznaczonych symbolem ML, nie może być mniejsza niż 1200 m<sup>2</sup>;
- 2) zasady i warunki podziału nieruchomości nie dotyczą działek wydzielanych na potrzeby infrastruktury technicznej.

## **§ 13.**

Ustalenia dotyczące szczegółowych zasad i warunków scalenia i podziału nieruchomości.

1. Ustala się, że w granicach opracowania planu nie wyznacza się obszarów wymagających przeprowadzenia scaleń i podziału nieruchomości, w rozumieniu przepisów odrębnych z zakresu gospodarki nieruchomościami.

2. Dopuszcza się przeprowadzenie procedury scalenia i podziału nieruchomości, w rozumieniu przepisów odrębnych z zakresu gospodarki nieruchomościami.

3. Ustala się szczegółowe zasady i warunki scalania i podziału nieruchomości dla działek uzyskiwanych w wyniku procedury scalania i podziału nieruchomości:

- 1) minimalna powierzchnia działki: 1200 m<sup>2</sup>;
- 2) minimalna szerokość frontu działki: 20,0 m;
- 3) nakazuje się, aby kąt położenia granic działek wydzielanych w wyniku scalania i podziału nieruchomości do pasa drogowego mieścił się w przedziale 60 - 120 stopni.

## **§ 14.**

Zasady ochrony dziedzictwa kulturowego i zabytków, w tym krajobrazów kulturowych oraz dóbr kultury współczesnej. Na terenie objętym opracowaniem planu nie występują zewidencjonowane obiekty zabytkowe, stanowiska archeologiczne ani dobra kultury współczesnej oraz obszar nie zawiera się w krajobrazie kulturowym i ze względu na te uwarunkowania nie określa się zasad ochrony dziedzictwa kulturowego i zabytków oraz dóbr kultury współczesnej.

## **§ 15.**

Inwestycje celu publicznego o znaczeniu ponadlokalnym i lokalnym.

1. W granicach planu nie występują inwestycje celu publicznego o znaczeniu ponadlokalnym.
2. W granicach planu nie występują inwestycje celu publicznego o znaczeniu lokalnym.

## **§ 16.**

Wymagania wynikające z potrzeb kształtowania przestrzeni publicznych. W granicach planu nie wyznacza się obszarów przestrzeni publicznej.

## **Rozdział 2. Przepisy szczegółowe dotyczące terenów**

## **§ 17.**

Ustalenia dotyczące parametrów i wskaźników kształtowania zabudowy oraz zagospodarowania terenów.

Oznaczenie terenu (powierzchnia)	Ustalenia
<b>IML</b> (pow. 0,48 ha).	<p>1.Przeznaczenie: teren zabudowy letniskowej lub rekreacji indywidualnej.</p> <p>2.Ogólne warunki urbanistyczne:</p> <p>a)dopuszcza się budynki wolnostojące lub bliźniacze;</p> <p>b)nieprzekraczalna linia zabudowy, zgodnie z częścią graficzną planu;</p> <p>c)dopuszcza się realizację bliźniaczych budynków gospodarczych lub garażowych na granicy działki z uwzględnieniem nieprzekraczalnej linii zabudowy;</p> <p>d)minimalna liczba miejsc do parkowania: minimum 2 stanowiska postojowe na jeden samodzielny budynek letniskowy lub rekreacji indywidualnej.</p> <p>3.Zasady kształtowania zabudowy letniskowej lub rekreacji indywidualnej:</p> <p>a)rodzaj i nachylenie dachu dla głównej połaci dachowej: dachy strome dwuspadowe lub wielospadowe o symetrycznych połaciach dachowych i kącie nachylenia połaci dachowych zawartym w przedziale 35° -45°;</p> <p>b)maksymalna wysokość zabudowy: 9,0 m;</p> <p>c)maksymalna liczba kondygnacji nadziemnych: 2 w tym druga w poddaszu użytkowym;</p> <p>d)maksymalna liczba kondygnacji podziemnych: 1;</p> <p>e)kolorystyka i materiały w elewacji: dopuszcza się stosowanie tynków w kolorach od białego do jasnych pasteli oraz drewna, kamienia, szkła, cegły ceramicznej;</p> <p>f)pokrycie dachów: materiały w odcieniach ceglastej czerwieni lub grafitu; jako pokrycie dachu dopuszcza się stosowanie paneli fotowoltaicznych w ich naturalnym kolorze;</p> <p>g)kierunek głównej kalenicy budynku dla dachów stromych: równoległe lub prostopadłe do drogi, z której następuje wjazd na działkę.</p> <p>4.Zasady kształtowania pozostałej zabudowy w tym zabudowy gospodarczej, garażowej, wiat i altan:</p> <p>a)rodzaj i nachylenie dachu dla głównej połaci dachowej: dachy strome dwuspadowe lub wielospadowe o symetrycznych połaciach dachowych i kącie nachylenia połaci dachowych zawartym w przedziale 35° -45°;</p> <p>b)maksymalna wysokość zabudowy: 6,0 m;</p> <p>c)maksymalna liczba kondygnacji nadziemnych: 1;</p> <p>d)maksymalna liczba kondygnacji podziemnych: 1;</p> <p>e)kolorystyka i materiały w elewacji: dopuszcza się stosowanie tynków w kolorach od białego do jasnych pasteli oraz drewna, kamienia, szkła, cegły ceramicznej;</p> <p>f)pokrycie dachów: materiały w odcieniach ceglastej czerwieni lub grafitu; jako pokrycie dachu dopuszcza się stosowanie paneli fotowoltaicznych w ich naturalnym kolorze;</p> <p>g)kierunek głównej kalenicy budynku dla dachów stromych: równoległe lub prostopadłe do drogi, z której następuje wjazd na działkę.</p> <p>5.Wskaźniki zagospodarowania terenu:</p> <p>a)maksymalny udział powierzchni zabudowy: 0,1;</p> <p>b)minimalna nadziemna intensywność zabudowy: 0,01;</p> <p>c)maksymalna nadziemna intensywność zabudowy: 0,2;</p> <p>d)minimalny udział powierzchni biologicznie czynnej: 0,5.</p>
<b>IKR</b> (pow. 0,01 ha).	<p>1.Przeznaczenie: teren komunikacji drogowej wewnętrznej.</p> <p>2.Zasady zagospodarowania terenu:</p> <p>a)w liniach rozgraniczających tereny dopuszcza się budowę obiektów drogi oraz obiektów infrastruktury technicznej i obsługi komunikacji o wysokości zabudowy do maksymalnie 8,0 m;</p> <p>b)szerokość w liniach rozgraniczających: zgodnie z częścią graficzną.</p>

## § 18.

Nieokreślone w ustaleniach planu warunki zabudowy regulują właściwe przepisy budowlane.

**§ 19.**

Stawkę procentową służącą naliczeniu opłaty, o której mowa w art. 36 ust. 4 ustawy o planowaniu i zagospodarowaniu przestrzennym ustala się w granicach planu w wysokości 10%.

**§ 20.**


Wykonanie Uchwały powierza się Burmistrzowi Miasta Pasym.

**§ 21.**

Uchwała wchodzi w życie po upływie 14 dni od daty ogłoszenia w Dzienniku Urzędowym Województwa Warmińsko-Mazurskiego.

Przewodniczący Rady  
Miejskiej w Pasymiu

**Bogusław Piotrowski**

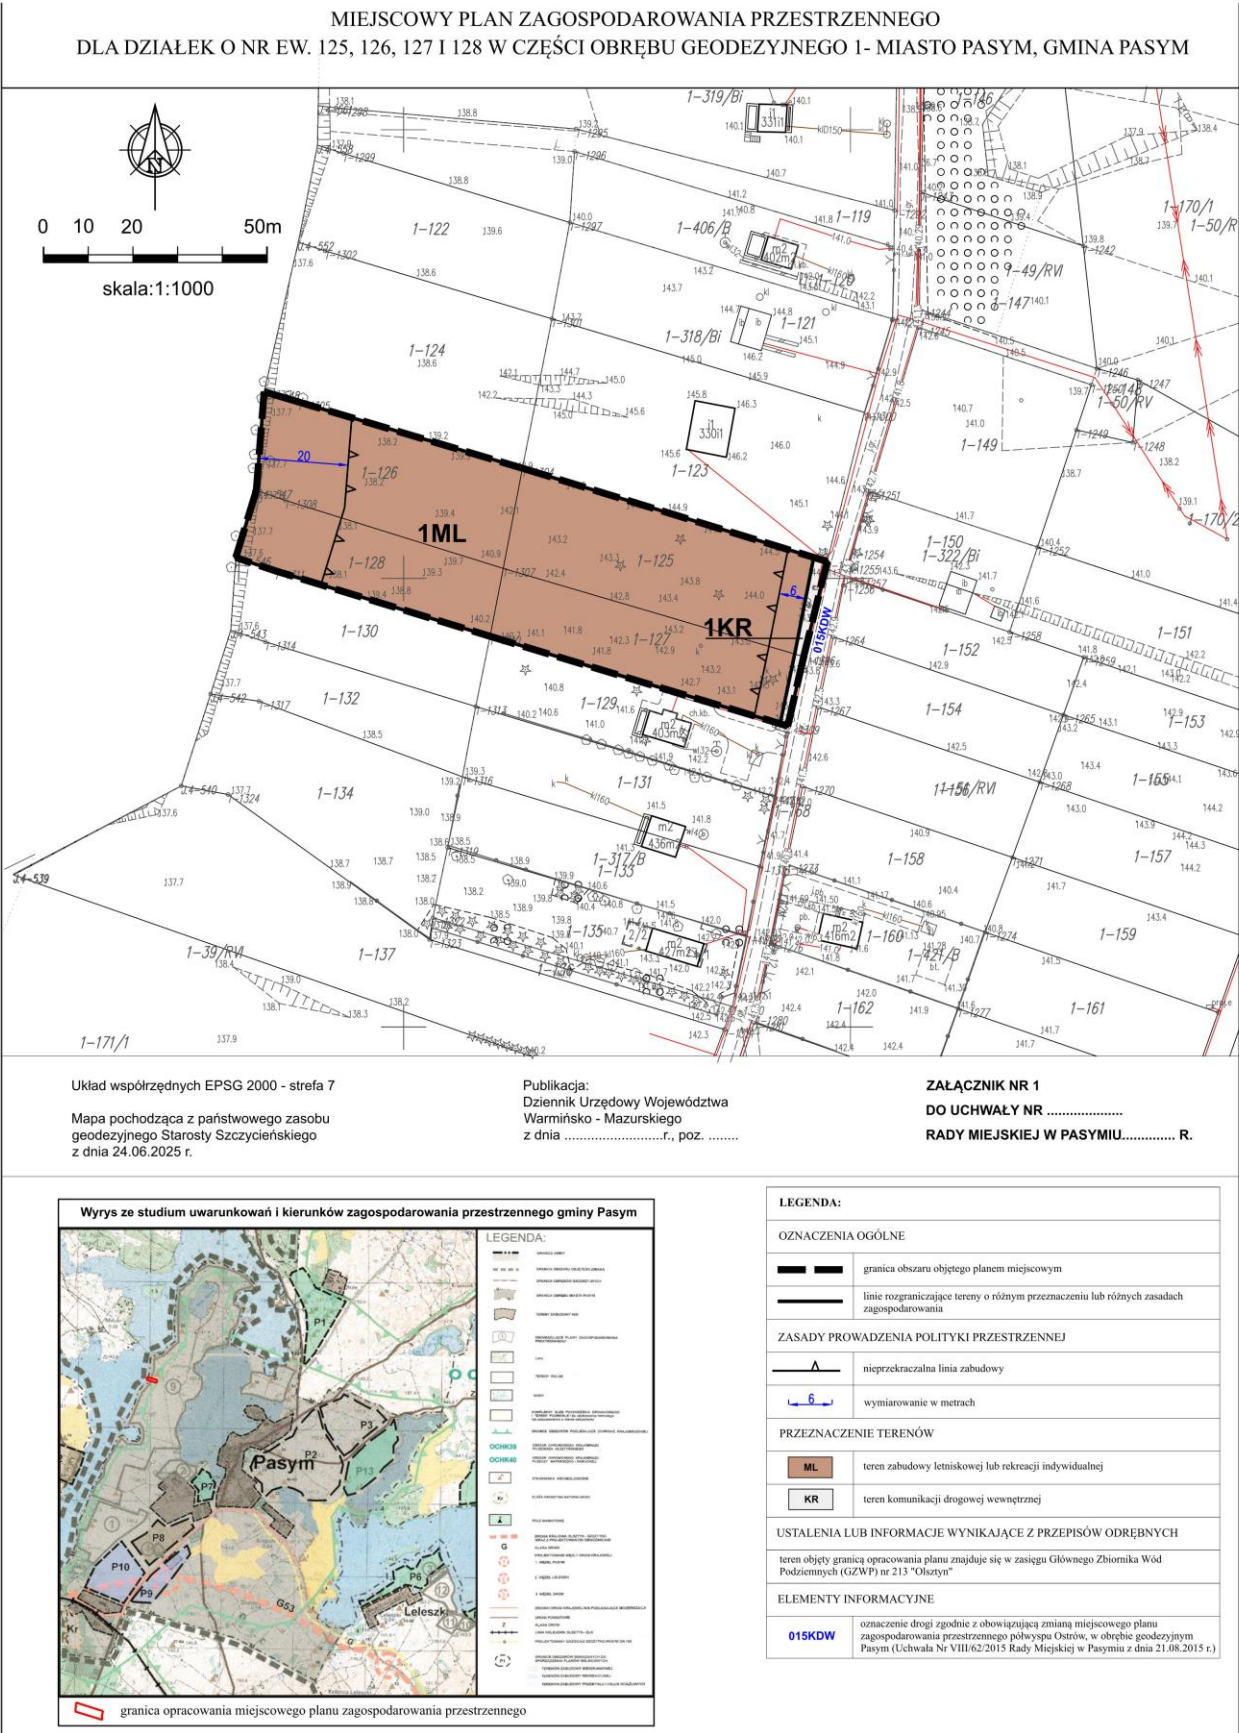



Załącznik nr 2 do uchwały nr XX/186/2025

Rady Miejskiej w Pasymiu

z dnia 19 grudnia 2025 r.

**Rozstrzygnięcie o sposobie realizacji określonych w planie inwestycji z zakresu infrastruktury technicznej oraz zasady finansowania inwestycji, należących do zadań własnych gminy**

Na podstawie art. 20 ust. 1 ustawy z dnia 27 marca 2003 r. o planowaniu i zagospodarowaniu przestrzennym (t.j.: Dz. U. z 2024 r., poz. 1130 z późn. zm.), Rada Miejska w Pasymiu określa sposób realizacji inwestycji z zakresu infrastruktury technicznej, które należą do zadań własnych gminy oraz zasady ich finansowania:

1. W obszarze planu nie występują nowe inwestycje z zakresu infrastruktury technicznej, które należą do zadań własnych gminy.

Załącznik nr 3 do uchwały nr XX/186/2025

Rady Miejskiej w Pasymiu

z dnia 19 grudnia 2025 r.

Zalacznik3.gml

**Dane przestrzenne, o których mowa w art. 67a ust. 3 i 5 ustawy z dnia 27 marca 2003 r. o planowaniu i zagospodarowaniu przestrzennym (j.t. Dz.U. z 2020 r. poz. 293 z późn. zm.) ujawnione zostaną po kliknięciu w ikonę**

## UZASADNIENIE

do projektu miejscowego planu zagospodarowania przestrzennego dla działek o nr ew. 125, 126, 127 i 128 w części obrębu geodezyjnego 1-Miasto Pasym, gmina Pasym sporządzanego na podstawie Uchwały Nr XIV/115/2025 Rady Miejskiej w Pasymiu z dnia 20 maja 2025 r. w sprawie: przystąpienia do sporządzenia miejscowego planu zagospodarowania przestrzennego dla działek o nr ew. 125, 126, 127 i 128 w części obrębu geodezyjnego 1- Pasym, gmina Pasym

### 1. Podstawa prawna i cel opracowania.

Podstawą prawną wskazującą na konieczność opracowania uzasadnienia jest art. 15 ust. 1 ustawy z dnia 27 marca 2003 r. o planowaniu i zagospodarowaniu przestrzennym (t.j. Dz. U. 2024 r. poz. 1130 ze zm.). Z przedmiotowej ustawy wynika obowiązek sporządzania przez wójta, burmistrza albo prezydenta miasta uzasadnienia do projektu miejscowego planu zagospodarowania przestrzennego. W uzasadnieniu przedstawia się w szczególności: sposób realizacji wymogów wynikających z art. 1 ust. 2-4; zgodność z wynikami analizy, o której mowa w art. 32 ust. 1, wraz datą uchwały rady gminy, o której mowa w art. 32 ust. 2 oraz sposób uwzględnienie uniwersalnego projektowania; wpływ na finanse publiczne, w tym budżet gminy.

Do chwili obecnej nie sporządzono planu ogólnego gminy.

### 2. Lokalizacja.

Projekt miejscowego planu zagospodarowania przestrzennego dotyczy obszarów położonych w sąsiedztwie terenów rozwoju zabudowy rekreacji indywidualnej.

Na terenie opracowania obowiązuje zmiana miejscowego planu zagospodarowania przestrzennego półwyspu Ostrów, w obrębie geodezyjnym Pasym, gmina Pasym (Uchwała Nr VIII/62/2015 Rady Miejskiej w Pasymiu z dnia 21.08.2015 r.) przeznaczająca wskazane tereny pod zabudowę rekreacji indywidualnej (symbol 32UTL). Projektowane zmiany w projekcie planu nie zmieniają przeznaczenia terenu.

### 3. Uzasadnienie dotyczące sposobu realizacji wymogów wynikających z art. 1, ust. 2-4 ustawy o planowaniu i zagospodarowaniu przestrzennym.

- 1) W projekcie planu uwzględniono wymogi art. 1, ust. 2-4 w/w ustawy a w szczególności:
  - a) wymagania ładu przestrzennego, w tym urbanistyki i architektury poprzez określenie: linii rozgraniczających, linii zabudowy, przeznaczenia terenów, wskaźników zagospodarowania terenów i parametrów kształtowania zabudowy oraz ograniczeń w zakresie stosowania materiałów wykończeniowych obiektów;
  - b) walory architektoniczne i krajobrazowe dzięki ustaleniom dotyczącym kształtowania zabudowy i zagospodarowania terenów, w tym wprowadzonym zasadom i warunkom sytuowania nośników reklamowych a także ogrodzeń;
  - c) wymagania ochrony środowiska poprzez wprowadzenie możliwości stosowania odpowiednich rozwiązań ekologicznych w zakresie OZE;
  - d) zasady ochrony dziedzictwa kulturowego i zabytków oraz dóbr kultury współczesnej;
  - e) walory ekonomiczne przestrzeni racjonalnie wykorzystując istniejące elementy wyposażenia technicznego i zagospodarowania terenu przy wyznaczaniu nowych terenów budowlanych;
  - f) prawo własności wyznaczając liniami rozgraniczającymi tereny przeznaczone pod zabudowę;
  - g) potrzeby bezpieczeństwa ludzi poprzez zapewnienie odpowiednich sieci infrastruktury technicznej;
  - h) potrzeby w zakresie rozwoju infrastruktury technicznej, określając możliwość wyposażenia terenów w sieci i urządzenia infrastruktury technicznej oraz precyzując zasady ich realizacji;
  - i) zapewnienie udziału społeczeństwa w pracach nad miejscowym planem zagospodarowania przestrzennego, w tym przy użyciu środków komunikacji elektronicznej, poprzez informację na stronie internetowej Urzędu, ogłoszenie w prasie, obwieszczenie na tablicach ogłoszeń;
  - j) zachowanie jawności i przejrzystości procedur planistycznych poprzez zastosowanie się do czynności formalno-prawnych określonych w art. 17 ustawy z dnia 27 marca 2003 r. o planowaniu i

- zagospodarowaniu przestrzennym, jak również na podstawie art. 21, art. 39 i art. 54 ustawy z dnia 3 października 2008 r. o udostępnieniu informacji o środowisku i jego ochronie, udziale społeczeństwa w ochronie środowiska oraz o ocenach oddziaływania na środowisko (t.j. Dz. U. z 2024 r. poz. 1112) przeprowadzając strategiczną ocenę oddziaływania na środowisko skutków realizacji przedmiotowego miejscowego planu zagospodarowania przestrzennego;
- k) potrzebę zapewnienia odpowiedniej ilości i jakości wody do celów zaopatrzenia ludności poprzez wykorzystanie projektowanej sieci wodociągowej zapewniającej odpowiednią ilość i jakość wody do celów zaopatrzenia ludności.
- 2) W granicach planu przewidziano rozwój zabudowy w sąsiedztwie projektowanych dróg publicznych, które będą umożliwiały przyszłym użytkownikom skorzystanie z transportu zbiorowego.
- 4. Uzasadnienie dotyczące zgodności ze Studium uwarunkowań i kierunków zagospodarowania przestrzennego gminy Pasym.**
- Tereny objęte opracowaniem zmiany miejscowego planu zagospodarowania przestrzennego wskazane zostały w „Kierunkach zagospodarowania przestrzennego” określonych w Zmianie studium uwarunkowań i kierunków zagospodarowania przestrzennego uchwalonych Uchwałą Rady Miejskiej w Pasymiu Nr XXI/158/2005 z dnia 15.02.2005 r. jako tereny w granicach obrębu miasta Pasym. Zgodnie z ustaleniami Studium „*W zmianie studium wyznaczono obszary dla których gmina zamierza sporządzić plany miejscowe. Granice obszarów wskazanych do opracowania planów miejscowych podane są orientacyjnie. Uściślenie ich przebiegu nastąpi w załączniku graficznym do Uchwały Rady Miejskiej o przystąpieniu do sporządzenia planu.*”
- 5. Uzasadnienie dotyczące zgodności z analizą o której mowa w art. 32, ust. 1 ustawy o planowaniu i zagospodarowaniu przestrzennym oraz sposób uwzględnienia uniwersalnego projektowania.**
- Uchwałą Nr XXIII/152/2016 z dnia 18 października 2016 r. Rady Miejskiej w Pasymiu w sprawie: Analizy aktualności Studium uwarunkowań i kierunków zagospodarowania przestrzennego Miasta i Gminy Pasym oraz miejscowych planów zagospodarowania przestrzennego przyjęto „*Analizę aktualności studium i planów miejscowych oraz zmian w zagospodarowaniu przestrzennym gminy Pasym*”.
- Analizę aktualności studium uwarunkowań i kierunków zagospodarowania przestrzennego gminy Pasym oraz miejscowych planów zagospodarowania przestrzennego sporządzono na podstawie art. 32, ustawy o planowaniu i zagospodarowaniu przestrzennym.
- Zgodnie z wynikami przedmiotowej analizy wskazano m.in., że „*należy dążyć do objęcia ustaleniami planów miejscowych jak największego obszaru gminy, biorąc pod uwagę ruch inwestycyjny na obszarze gminy oraz potrzeby zainteresowanych osób*”.
- Wskazano, że kształtowanie ciągów komunikacyjnych w tym teren komunikacji drogowej wewnętrznej należy realizować w sposób umożliwiający korzystanie z przestrzeni osobom niepełnosprawnym.
- 6. Wpływ na finanse publiczne, w tym budżet gminy.**
- a) Po wprowadzeniu w życie miejscowego planu zagospodarowania przestrzennego nie nastąpi zmiana przeznaczenia gruntów rolniczych na cele nierolnicze gdyż przedmiotowe zostało umożliwione obowiązującym planem miejscowym z roku 2015. Prognozuje się, że część działek leżących w granicach opracowania zostanie sprzedanych. Transakcje rynkowe dają możliwość naliczania podatku PCC, opłaty adiacenckiej. Pobranie opłaty planistycznej jest wątpliwe z uwagi na to, że projekt miejscowego planu zagospodarowania przestrzennego nie zmienia przeznaczenia terenu względem planu obowiązującego.
- b) Projekt planu daje możliwość sytuowania budynków rekreacji indywidualnej, a to spowoduje naliczanie podatków od części użytkowych budynków z chwilą oddania ich do użytkowania.
- c) Wydatki własne Gminy wiążą się z kosztami obsługi procesu inwestycyjnego, w tym pokrycie kosztów związanych z opracowaniem miejscowego planu oraz kosztów związanych z budową infrastruktury technicznej.
- d) Analizowany obszar w części znajduje się w sąsiedztwie infrastruktury technicznej, jednakże projekt planu nie uzależnia rozwoju terenu od wyposażenia w niezbędną infrastrukturę techniczną co wynika m.in. z lokalizacji obszaru opracowania planu poza obszarem aglomeracji oraz z przewidywanego

kierunku rozwoju. Ewentualna realizacja lub przebudowa urządzeń infrastruktury technicznej w granicach omawianego obszaru będzie wiązać się z przeprowadzeniem analizy dotyczącej kosztów ww. inwestycji.

- e) Nie przewiduje się, aby uchwalenie miejscowego planu zagospodarowania przestrzennego miało przyczynić się do spadku wartości gruntów prywatnych. Należy jednak podkreślić, że dokładne określenie wartości związanej z omawianym celem może nastąpić jedynie w operacie szacunkowym sporządzonym przez rzeczoznawcę majątkowego, w którym uwzględnia się uwarunkowania szczegółowe nieruchomości.