ZINTEGROWANY PLAN INWESTYCYJNY DLA TERENÓW ZABUDOWY REKREACYJNEJ NA DZIAŁKACH 68 I 184 OBR. 001 GMINA PASYM

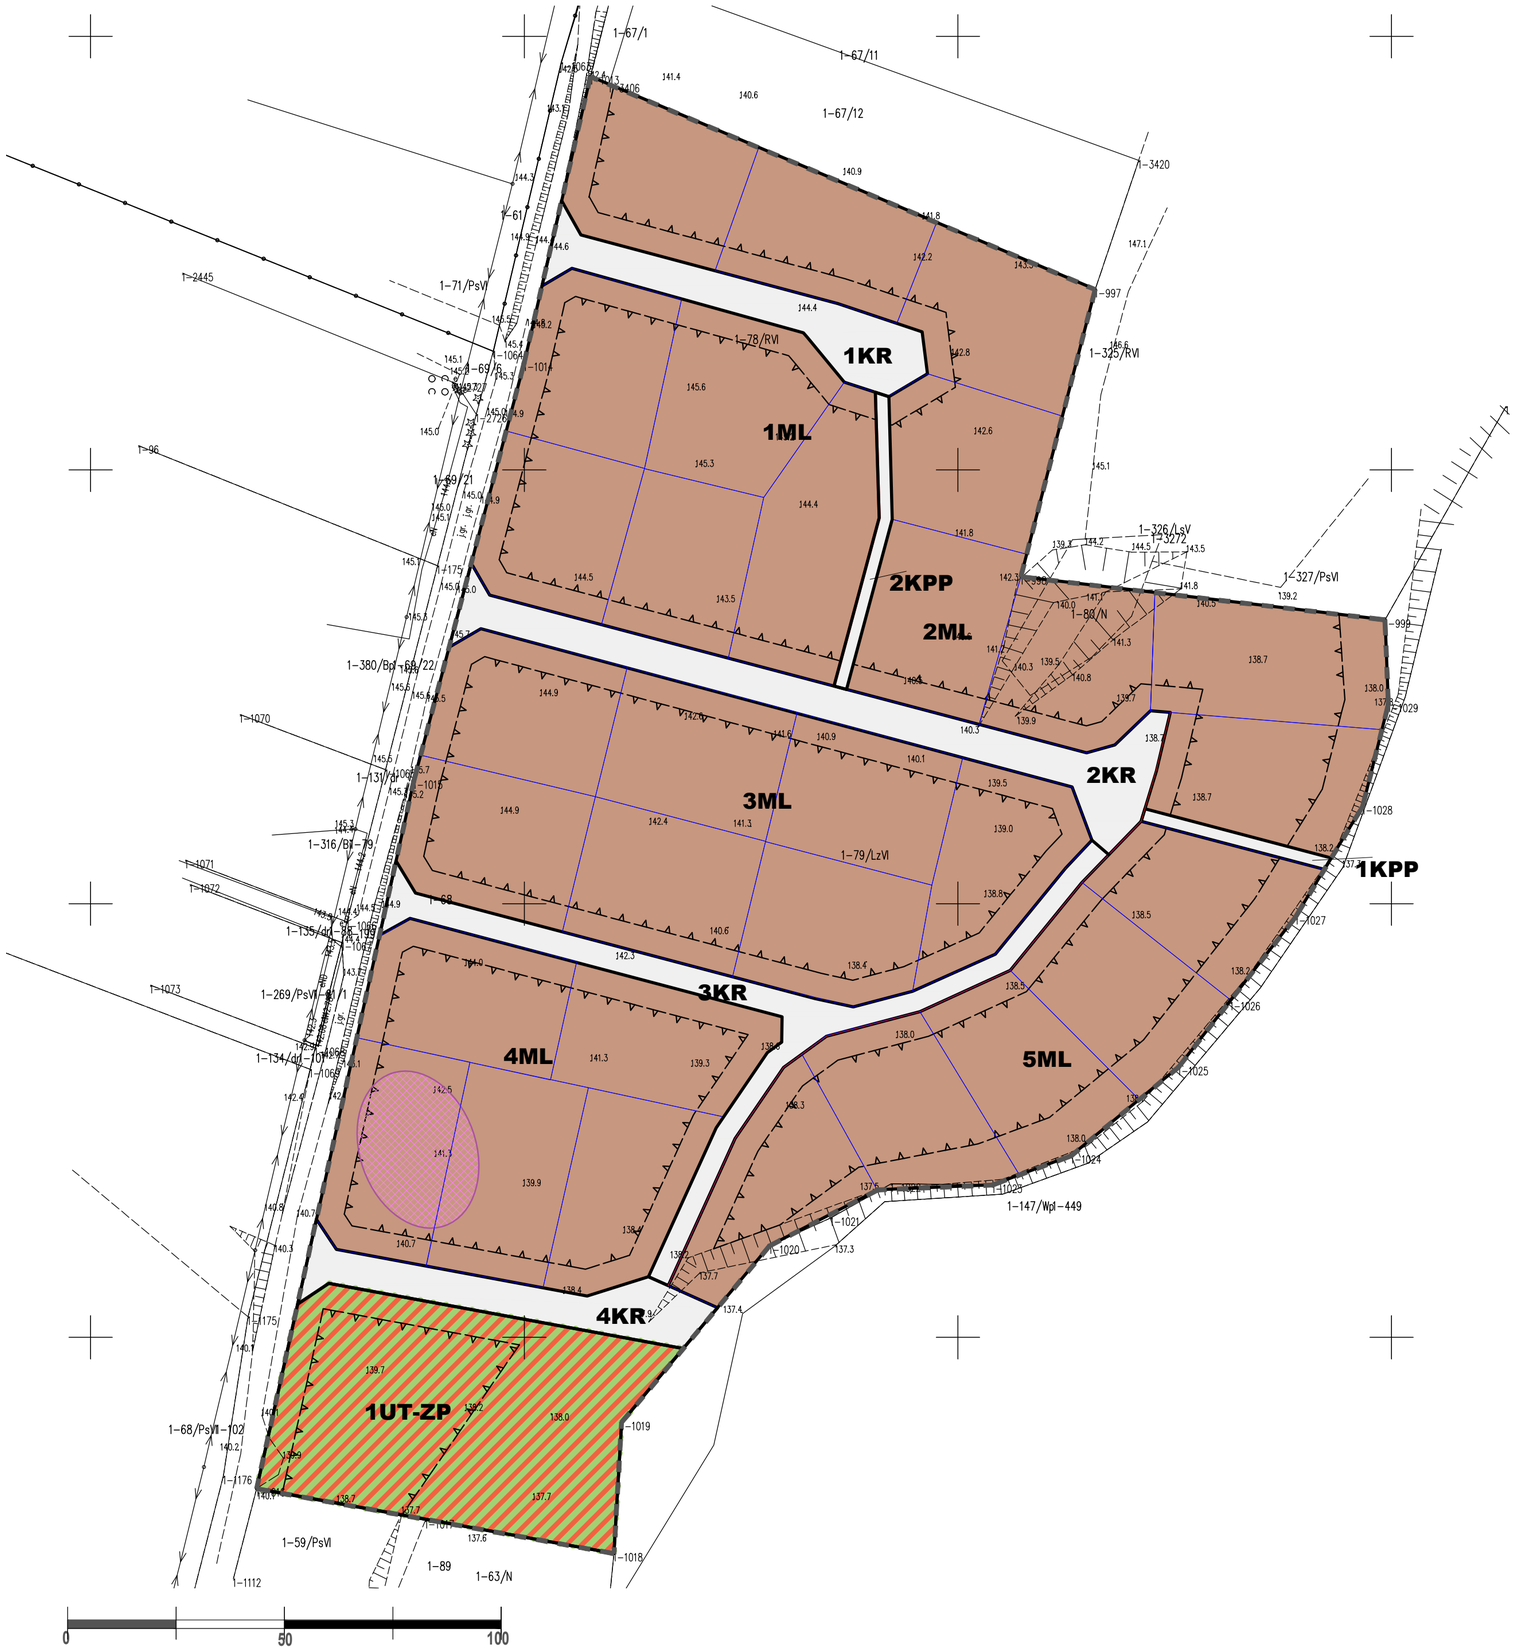

WYRYS ZE STUDIUM
KIERUNKÓW I UWARUNKOWAŃ
GMINY PASYM

obszar objęty opracowaniem

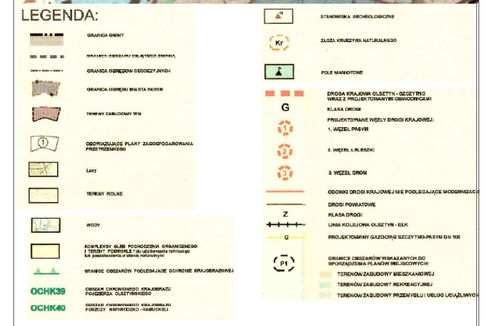

OZNACZENIA USTALENIA PLANU

OGÓLNE:	
- - - - - -	granice obszaru objętego planem
	linie rozgraniczające tereny o różnym przeznaczeniu lub różnych zasadach zagospodarowania
1ML	przeznaczenie terenów, nazwa klasy przeznaczenia, symgol wraz z numeracją wyróżniającą je spośród innych terenów
PRZEZNACZENIE TERENÓW:	
ML	tereny zabudowy letniskowej lub rekreacji indywidualnej
UT-ZP	tereny zabudowy usług turystyki lub zieleni urządzonej
KR	tereny komunikacji drogowej wewnętrznej
KPP	tereny komunikacji pieszej
ZASADY OCHRONY I KSZTAŁTOWANIA ŁADU PRZESTRZENNEGO	
- - - - - -	nieprzekraczalne linie zabudowy
ZASADY OCHRONY ŚRODOWISKA KULTUROWEGO	
	stanowisko archeologiczne objete pośrednią ochroną konserwatorską
ELEMENTY INFROMACYJNE	
	linie podziału wewnętrznego

Załącznik do Uchwały Nr ..... z dnia .....
Rady Miejskiej w Pasymiu.....

Układ współrzędnych EPSG 2000 - strefa 7
Mapa z państwowego zasobu geodezyjnego
Starostwa Szczytno

FIRMA USŁUGOWO-PROJEKTOWA DW WANDA LAGUNA		81-747 SOPOT UL. OKRZEI 13/4 TEL. 058 5511651
ZINTEGROWANY PLAN INWESTYCYJNY DLA TERENÓW ZABUDOWY REKREACYJNEJ NA DZIAŁKACH NR 68 I 184 OBR. 001 GMINA PASYM		
skala 1:1000 załącznik nr 1	Projektował:	dr inż. arch. Wanda Laguna upr urb. nr 1614